Координатна система: 1970г.

ЛИСТ 4

ЛИСТ 1 | ЛИСТ 2 | ЛИСТ 3 | ЛИСТ 4 | ЛИСТ 5

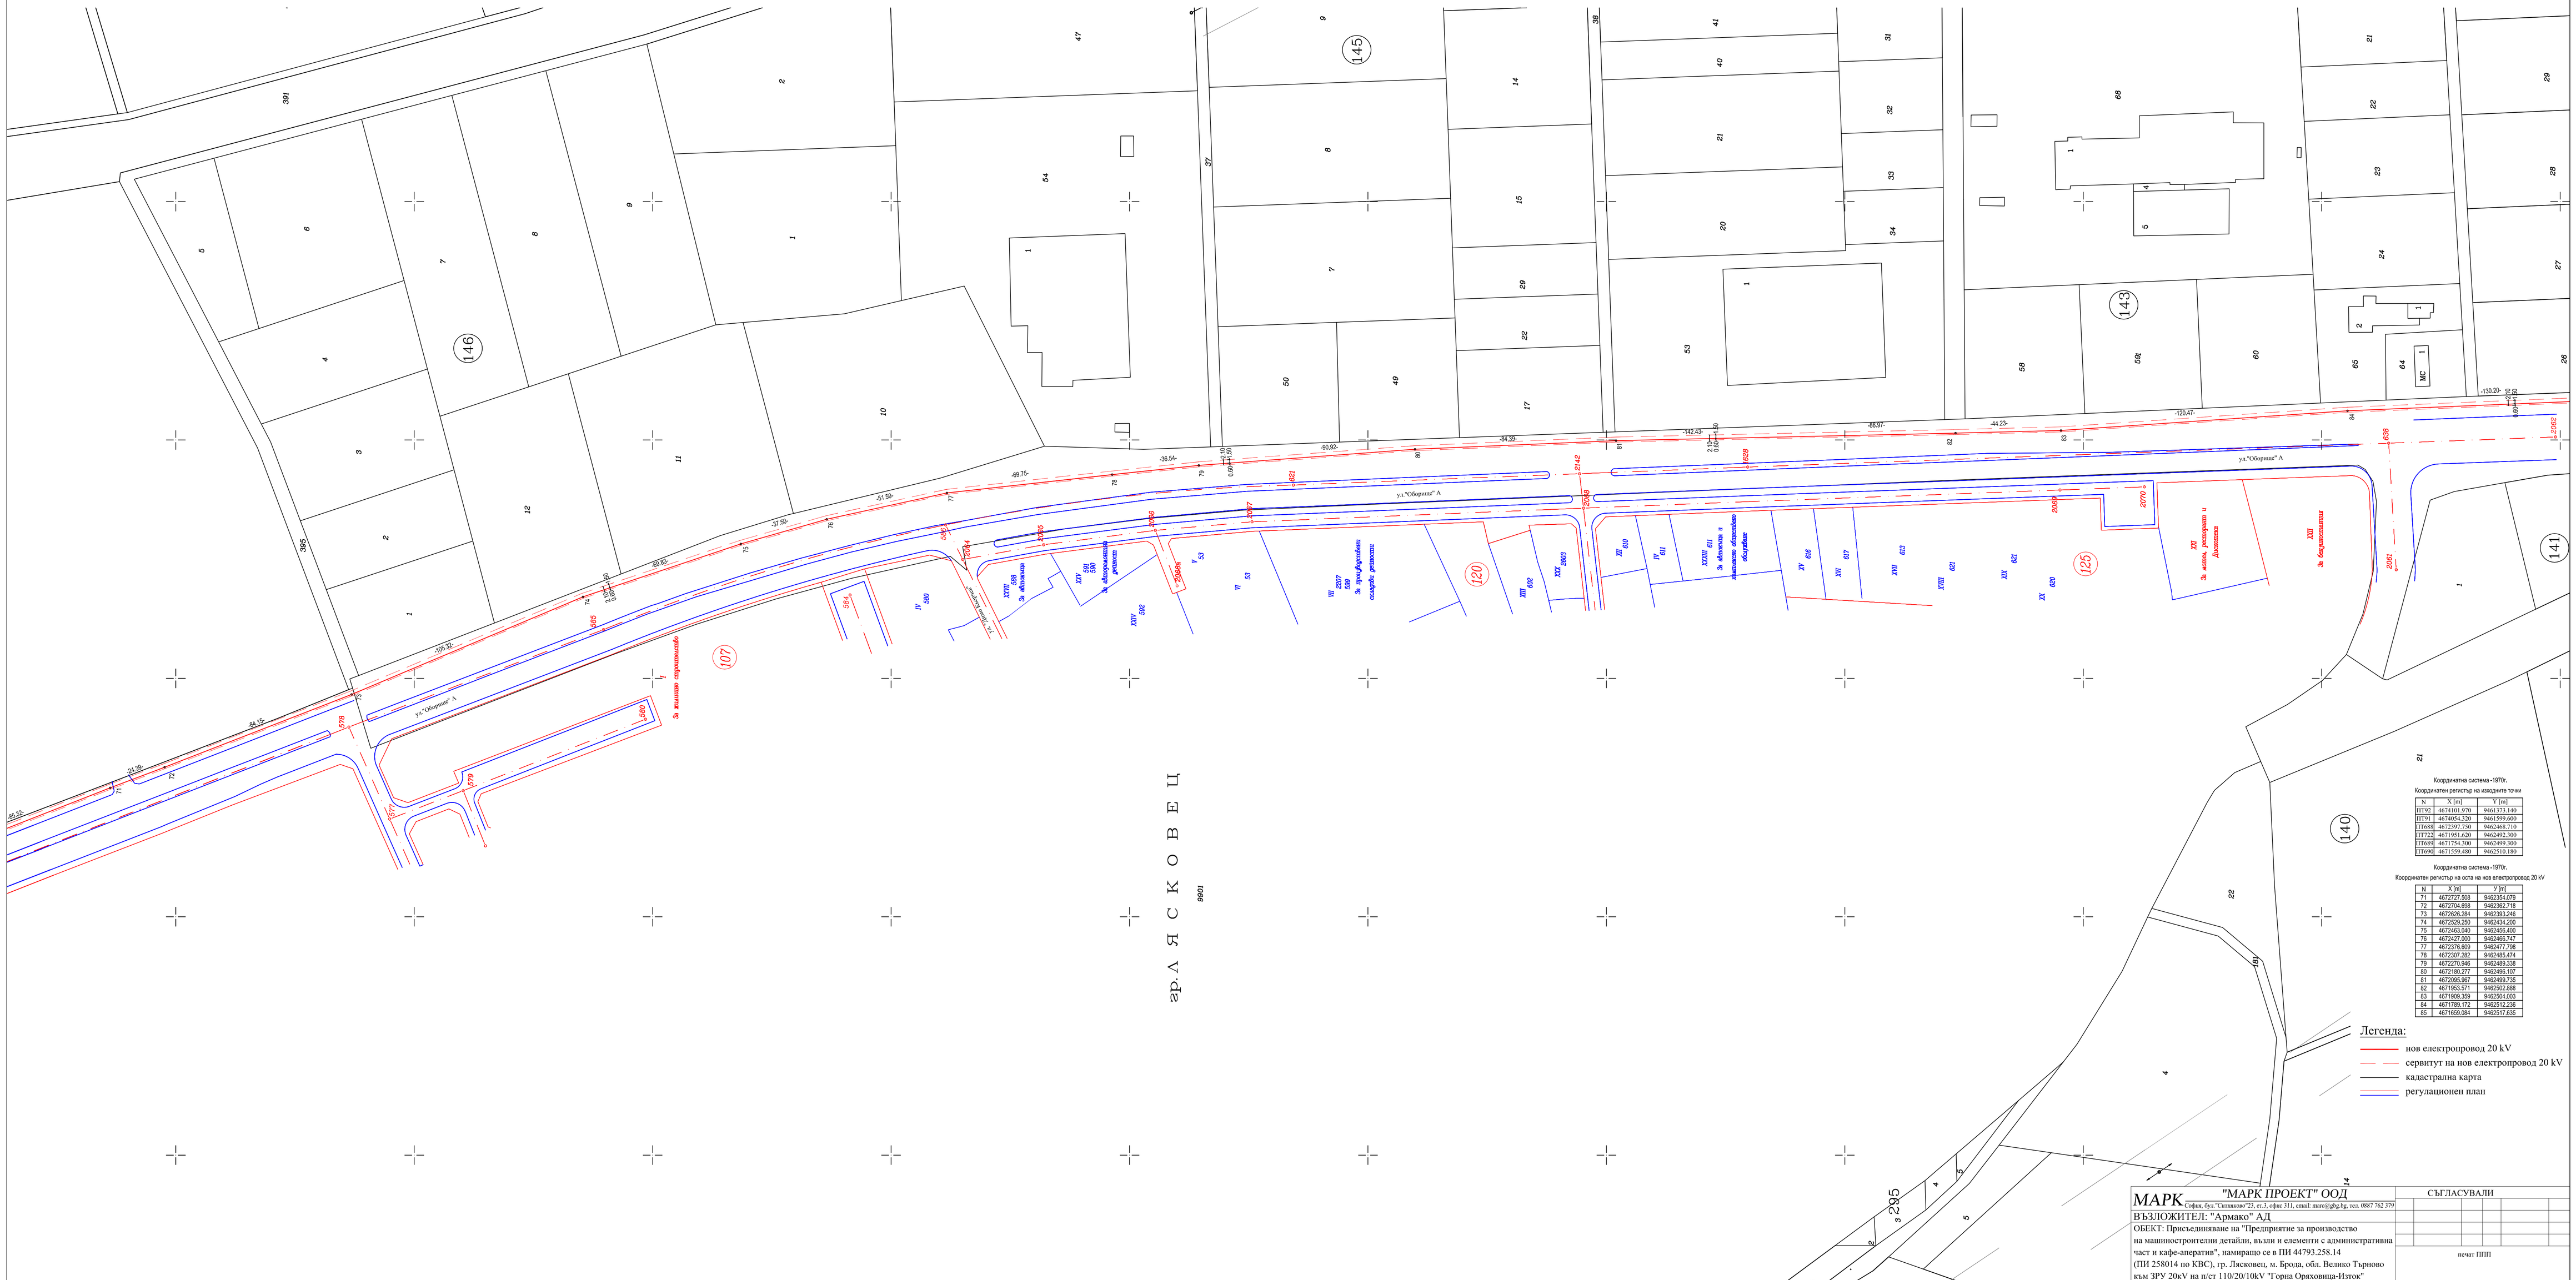
ул."Оборище" А
ул."Оборище" А
ул."Оборище" А